

Thermoblok Infinity - Serie Base


• Frangisole •

Sistema monoblocco termoisolante per frangisole, spalla da 80mm in EPS

Elementi aggiuntivi o accessori

- Motorizzazione
- Predisposizione zanzariera
- Domotica personalizzata
- Tende tecniche (oscuranti)

- | | |
|--|---|
| 1 Laterizio | 12 Lastra in Fibrocemento |
| 2 Architrave | 13 Intonaco |
| 3 Schiuma poliuretanic | 14 Nastro Tenuta Aria/Acqua |
| 4 Tasselli in legno | 15 Muratura |
| 5 EPS Neopor | 16 Predisposizione per guida frangisole |
| 6 Betonwood | 17 Tasselli in legno per fissaggio a parete |
| 7 Tassello in legno per alloggiamento serramento | 18 1° mano di rasatura |
| 8 1° mano di rasatura | 19 Schiuma Poliuretanic |
| 9 Quota pavimento | 20 Spalletta in EPS Neopor |
| 10 Taglio termico in PVC | 21 Falso telaio in legno Multistrato |
| 11 EPS Neopor (4° lato) | 22 Nastro freno Vapore |

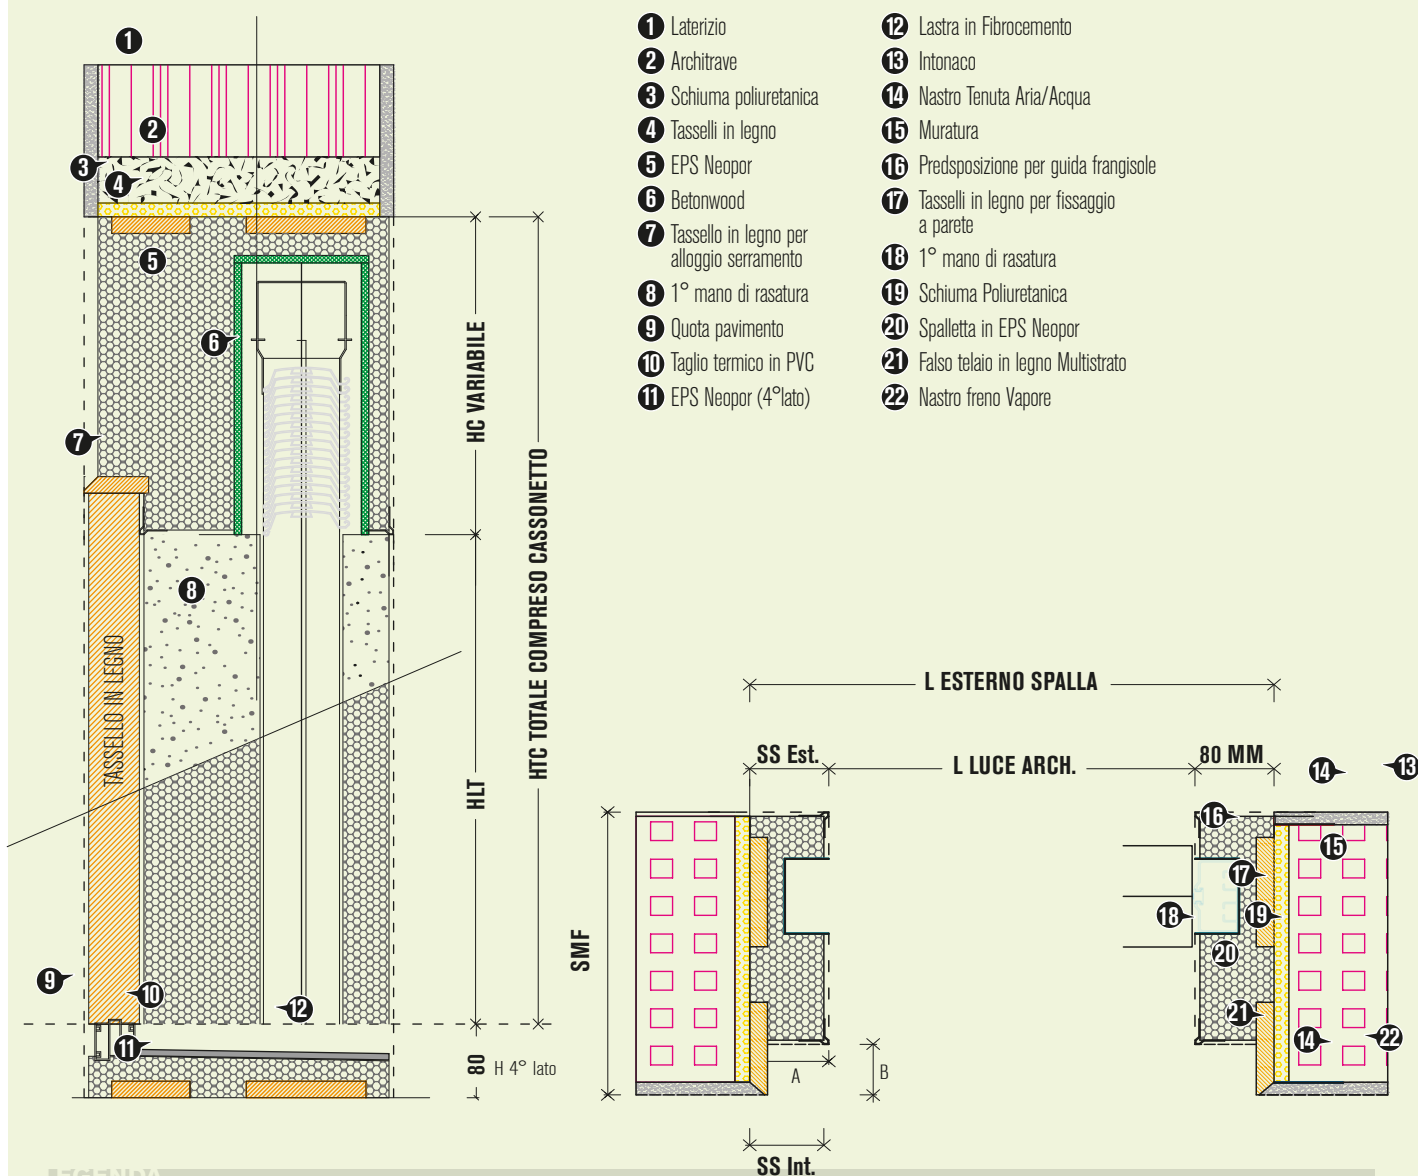

LEGENDA

SMF spessore muratura finita
 SS est. spessore spalla esterna 80 mm
 SS int. spessore spalla interna
 A battuta frontale serramento
 B battuta serramento
 HTC altezza totale compreso cassonetto

HLT altezza luce architettonica controtelaio
 HC altezza cassonetto
 H 4° lato altezza 4° lato o sottobancale
 L ARC larghezza luce architettonica
 L EST larghezza esterno spalla